


Agenzia del Territorio
CATASTO FABBRICATI
Ufficio Provinciale di
Torino

Scheda n. 1 Scala 1:200

PIANTA PIANO TERZO (QUARTO F.T.)
 $H = \text{mt} 3.00$

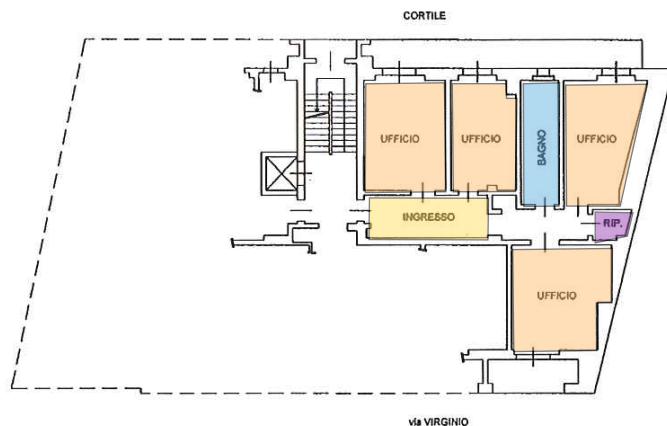

PIANTA PIANO SEMINTERRATO

