


**Agenzia del Territorio
CATASTO FABBRICATI
Ufficio Provinciale di
Torino**

Scheda n. 1

Scala 1:200

PIANTA PIANO TERRENO

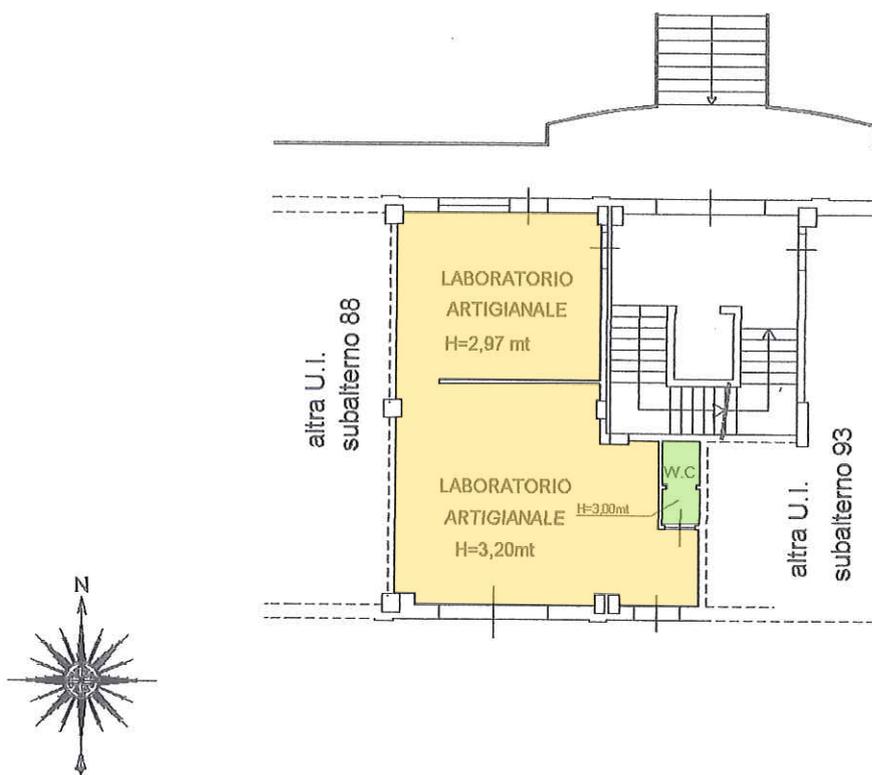

Ultima planimetria in atti

Data: 21/09/2023 - n. T322469 - Richiedente: VRGLCU58C29L219J

Totale schede: 1 - Formato di acquisizione: A4(210x297) - Formato stampa richiesto: A4(210x297)