
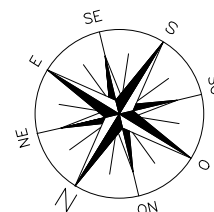


SITUAZIONE DI FATTO

PIANTA PIANO TERZO

- Scala 1:100 -

H = 3,00 mt

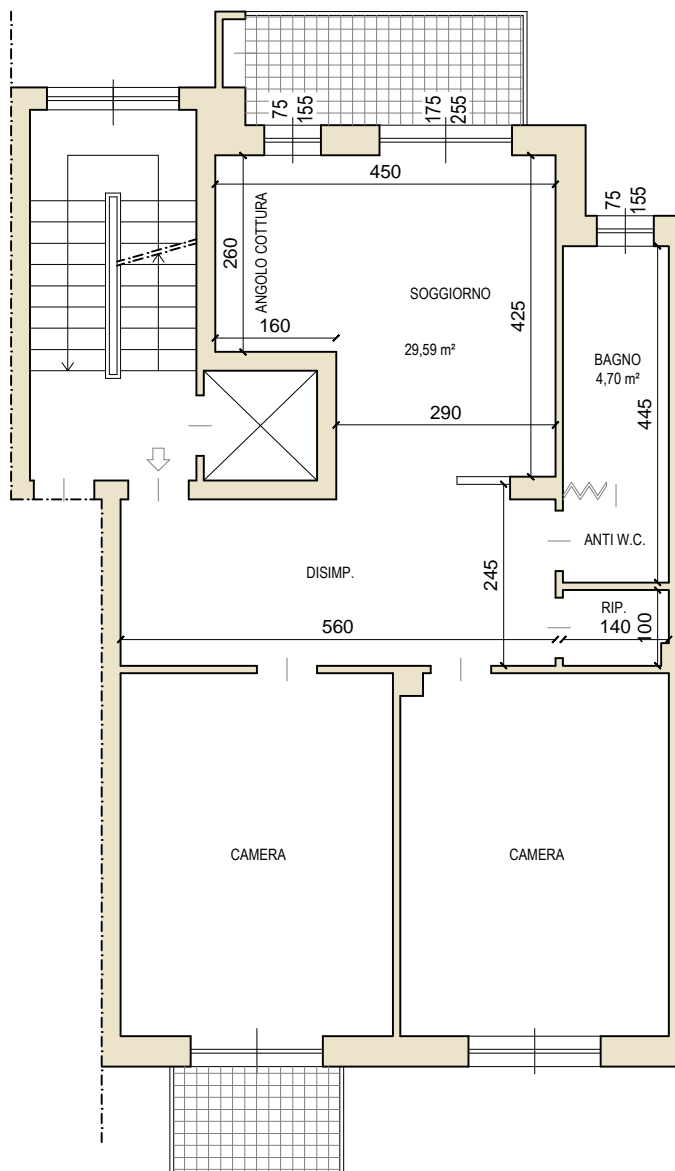

N.B. Le sezioni ed i prospetti vengono omessi in quanto rimangono invariati