


Agenzia delle Entrate
CATASTO FABBRICATI
Ufficio Provinciale di
Torino

Scheda n. 1 Scala 1:200

PIANTA PIANO TERRENO



PIANTA PIANO INTERRATO

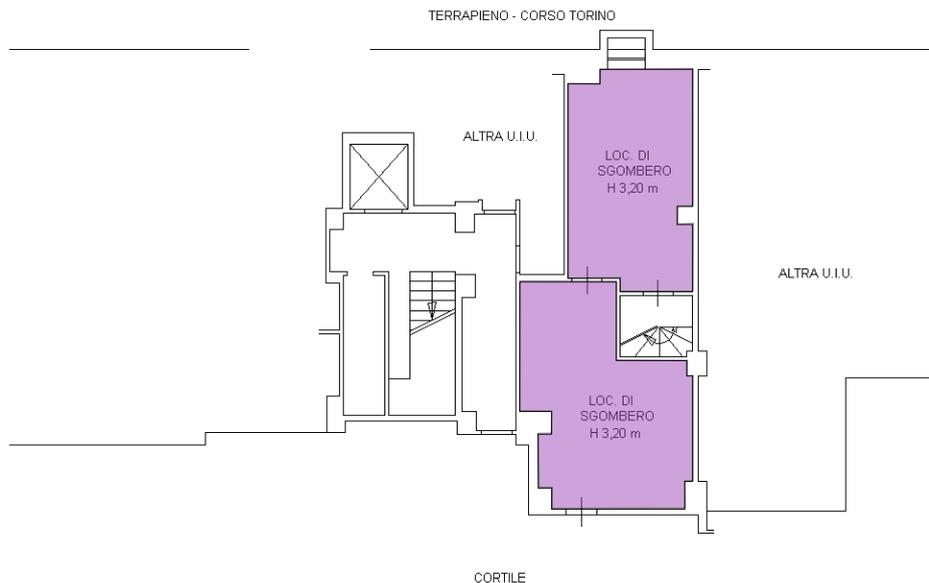

Ultima planimetria in atti