


Agenzia del Territorio
CATASTO FABBRICATI
Ufficio Provinciale di
Torino

Scheda n. 1

Scala 1:200

PIANTA PIANO SECONDO
HM: MT. 3.20

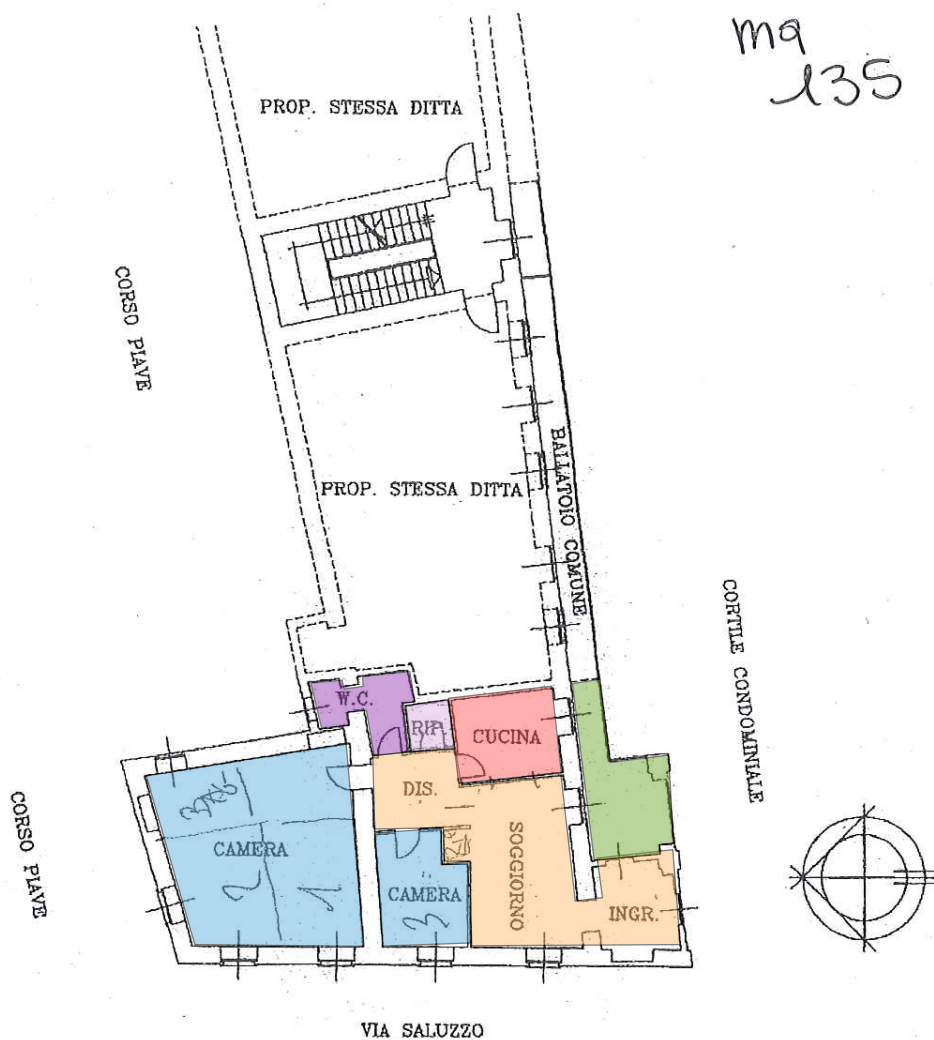

Ultima planimetria in atti