


# Pianta piano RIALZATO


## Scala 1:100

STATO ATTUALE

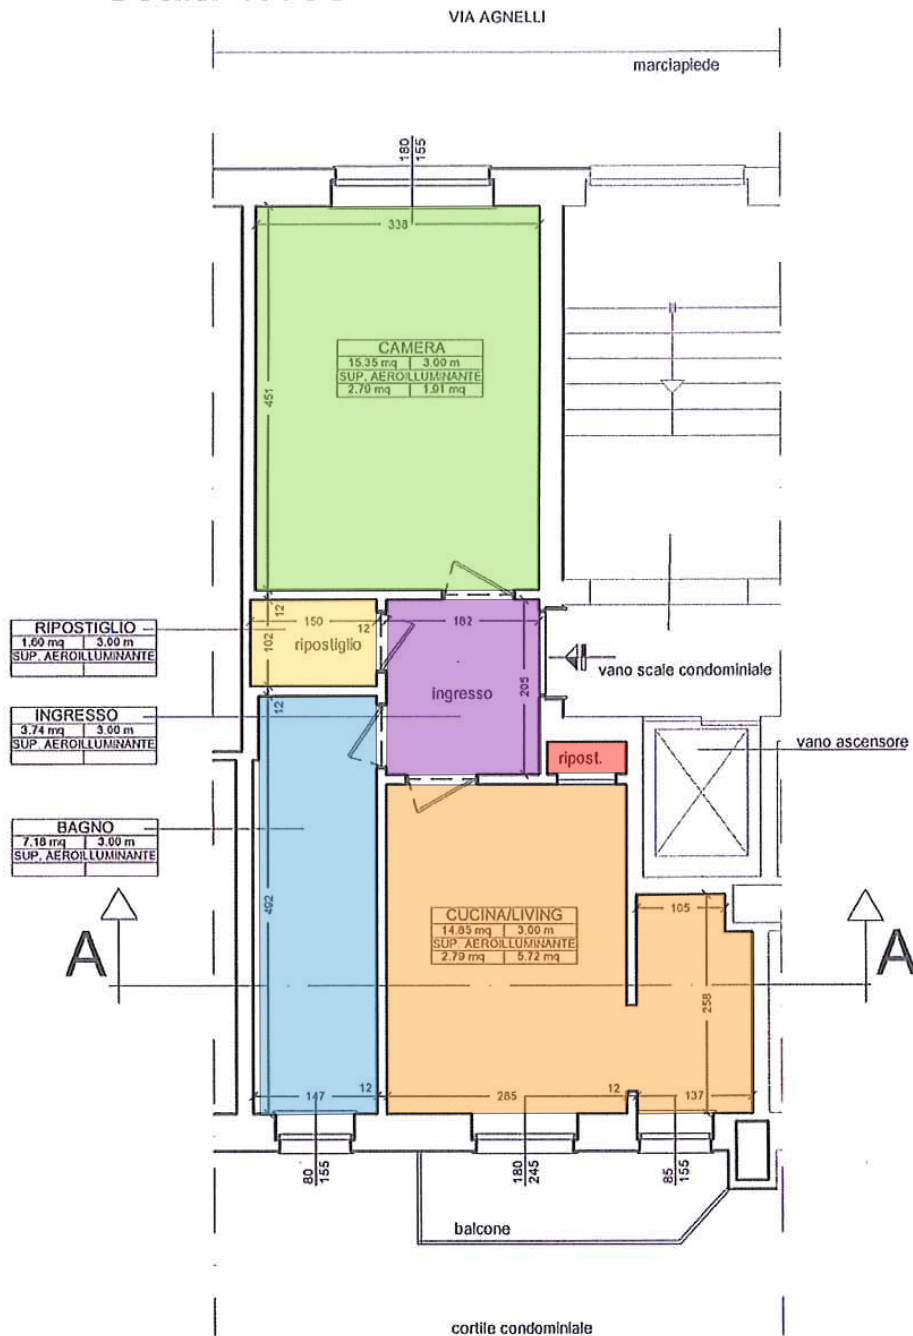

## Sezione A-A

### Scala 1:100

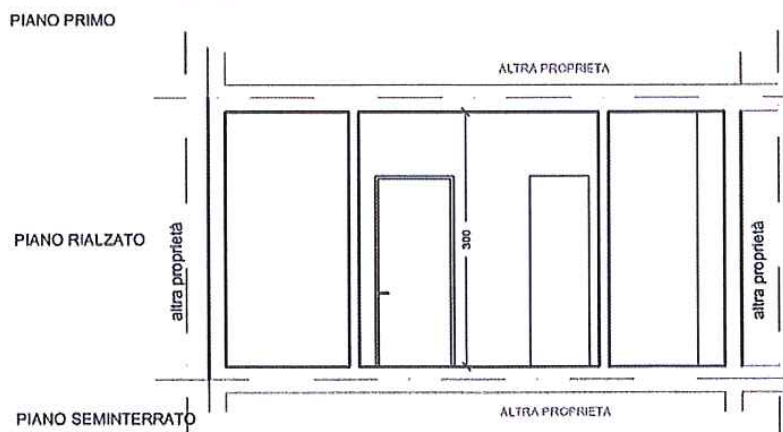

2017 de LO