


Agenzia del Territorio
CATASTO FABBRICATI
Ufficio Provinciale di
Torino

Scheda n. 1 Scala 1:200

SUB. 102

Pianta Piano Primo
H: 2.90

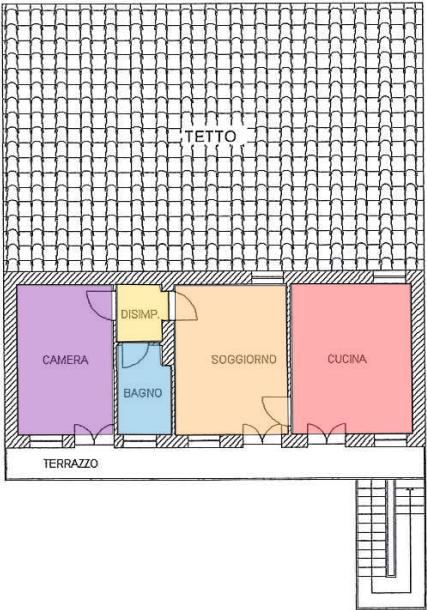

Pianta Piano Interrato
H: 1.75

