



Agenzia del Territorio
CATASTO FABBRICATI
Ufficio Provinciale di
Torino

Scheda n. 1

Scala 1:200

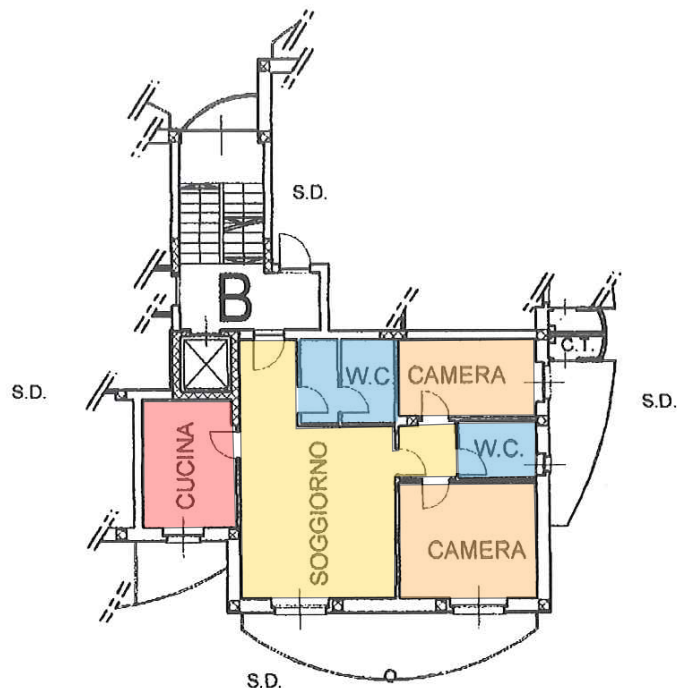

PIANTA PIANO PRIMO
altezza mt. 2,70

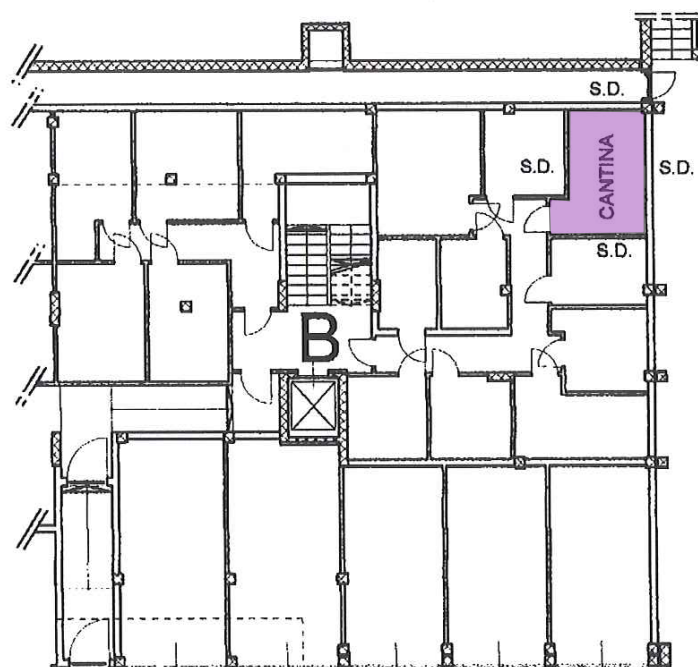

PIANTA PIANO INTERRATO - H. mt. 2,70

