


Scheda n. 1      Scala 1:200

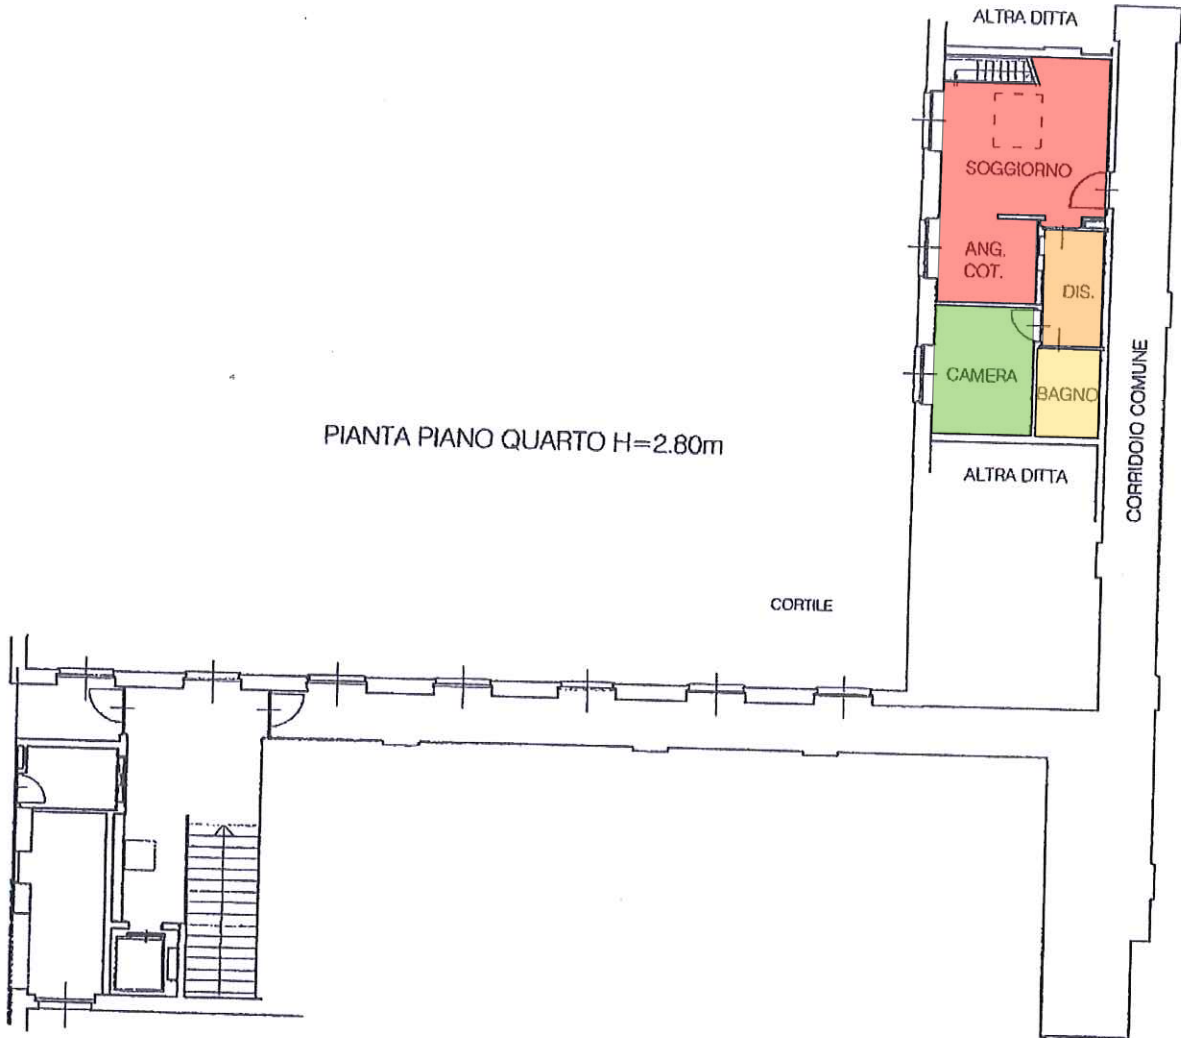

PIANTA PIANO QUARTO H=2.80m

CORTILE

CORRIDOIO COMUNE

PIANTA SOPPALCO Hm=2.45m

