


**PIANTA PIANO INTERRATO
IN VARIANTE - Scala 1:100**

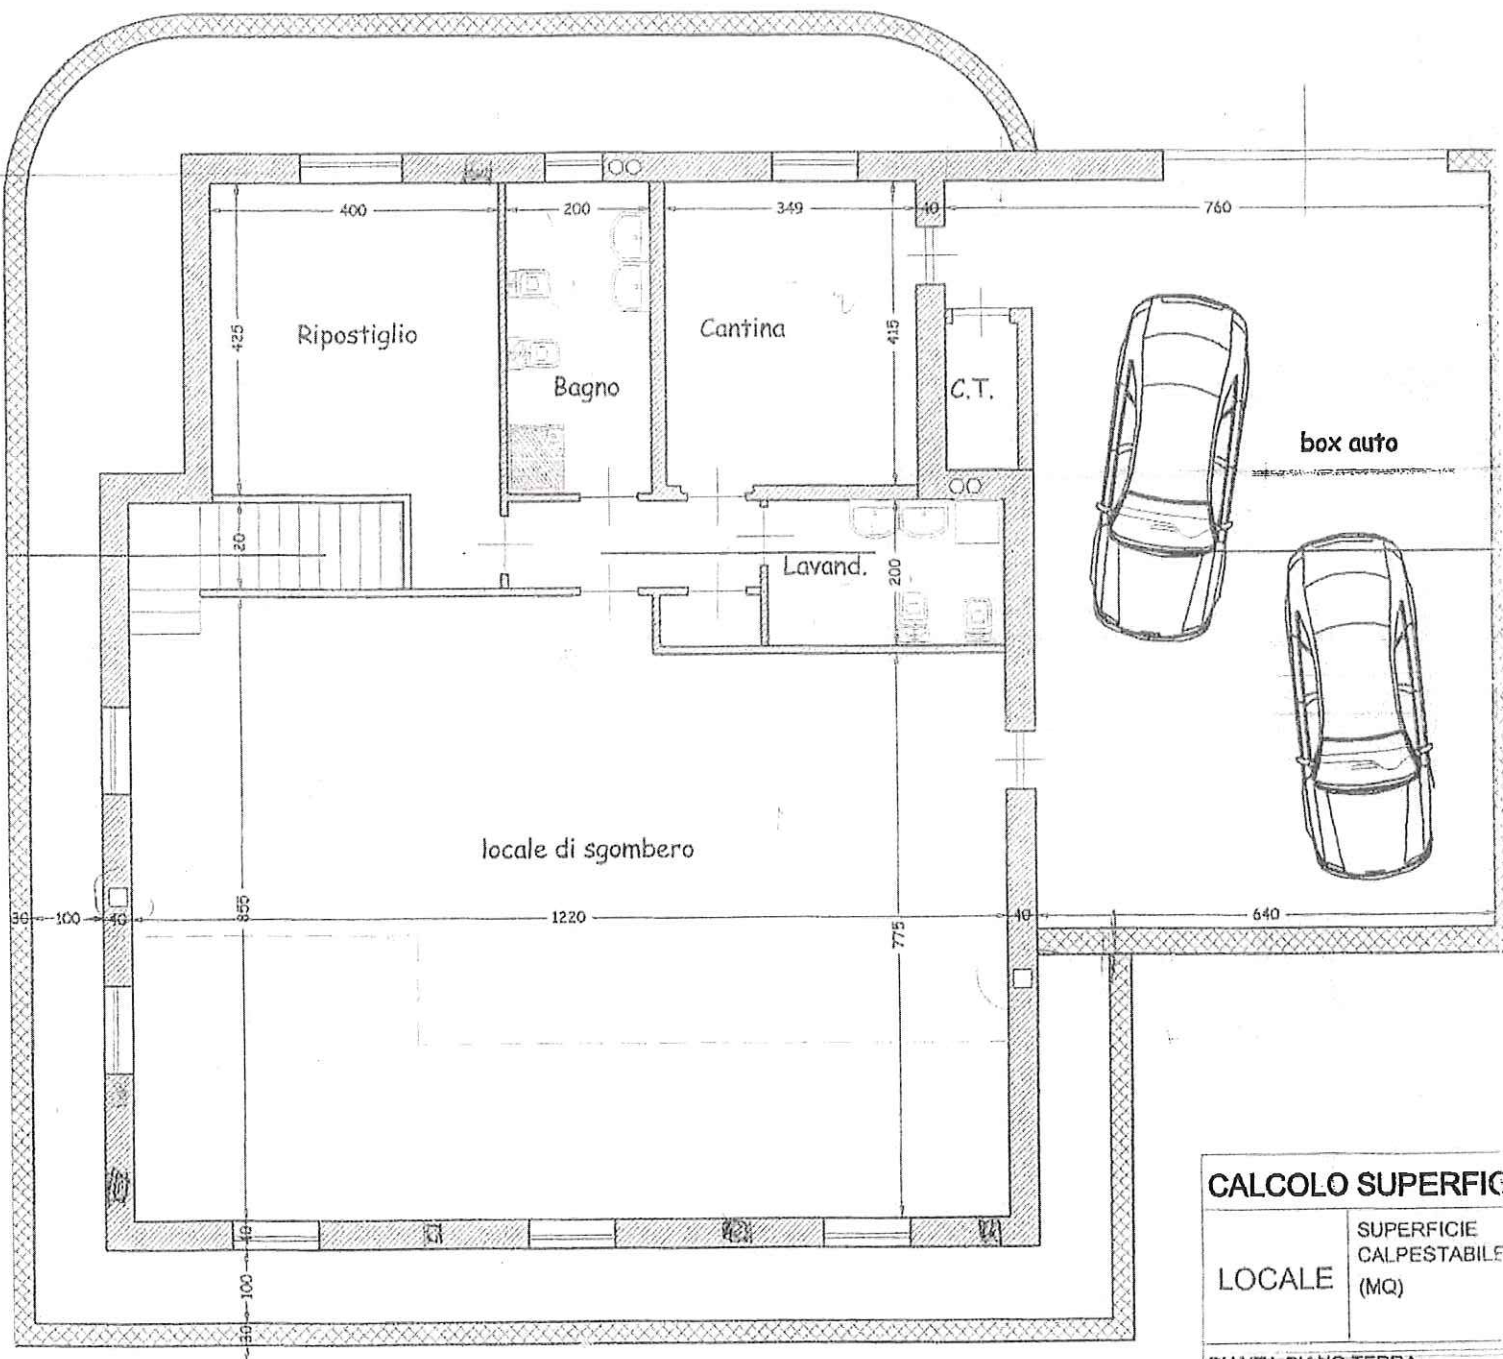

CALCOLO SUPERFIC

LOCALE	SUPERFICIE CALPESTABILE (MQ)
PIANTA PIANO TERRA	
SOGGIORNO	40.20
CUCINA	18.27
BAGNO	6.00
BAGNO	9.60
CAMERA	17.55
CAMERA	15.30