

Uit  
Dai  
Tot


MODULO  
P. 29 1-2 1982



MINISTERO DELLE FINANZE  
DIREZIONE GENERALE DEL CATASTO E DEI SERVIZI TECNICI ERARIALI  
**NUOVO CATASTO EDILIZIO URBANO**  
(R. DECRETO-LEGGI 11 APRILE 1982, N. 441)

Mod. A (Nuovo Catasto Edilizio Urbano)

Lire  
350

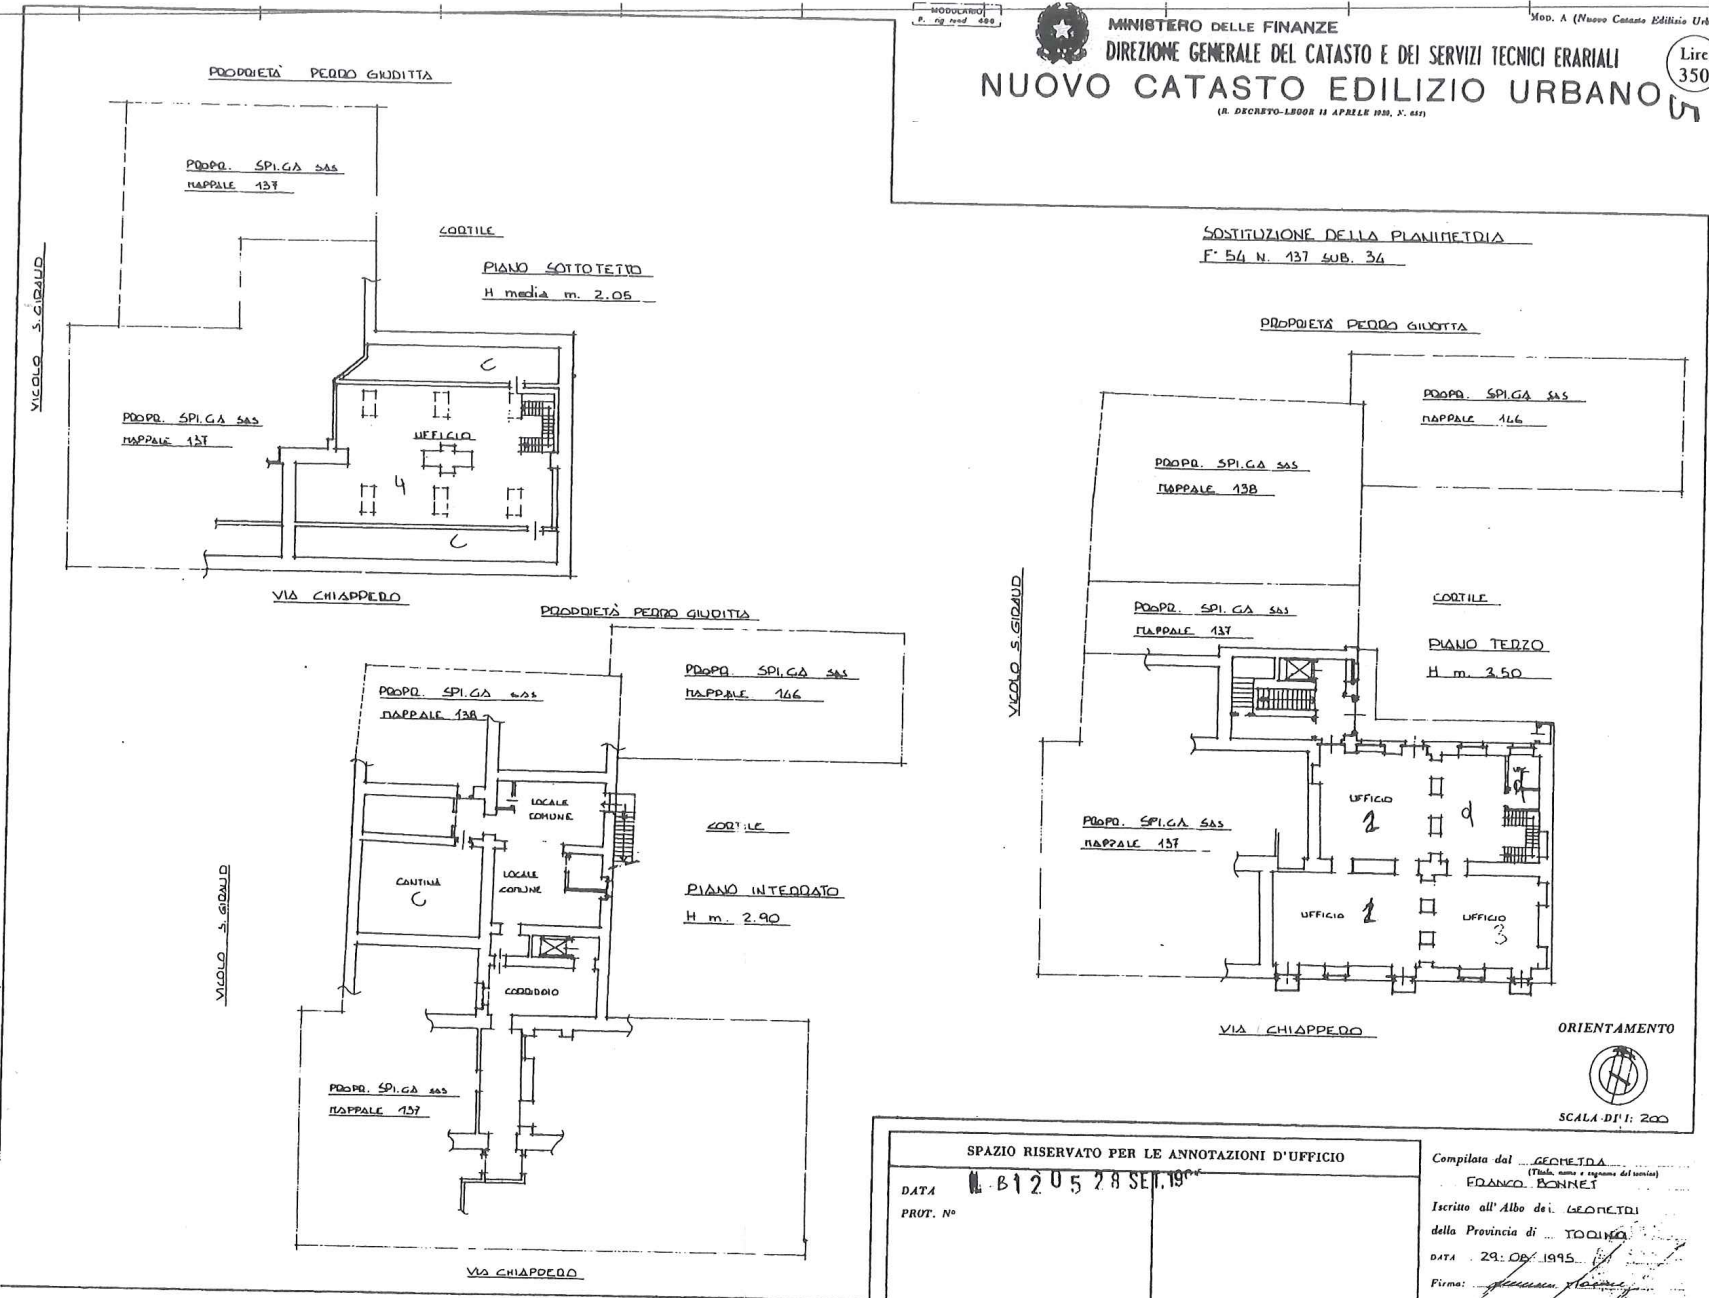

SPAZIO RISERVATO PER LE ANNOTAZIONI D'UFFICIO

DATA **11-12-05 28 SET 1995**

PROT. N°

Compilata dal GEOMETRA  
(Indica nome e cognome del tecnico)  
**FRANCO BONNET**

Iscritto all'Albo dei GEOMETRI  
della Provincia di TODINO

DATA 29.08.1995

Firma: *[Signature]*