

Agenzia delle Entrate
CATASTO FABBRICATI
Ufficio Provinciale di
Torino


Planimetria

Scheda n. 1

Scala 1:200

PIANO PRIMO

H=2,70 mt

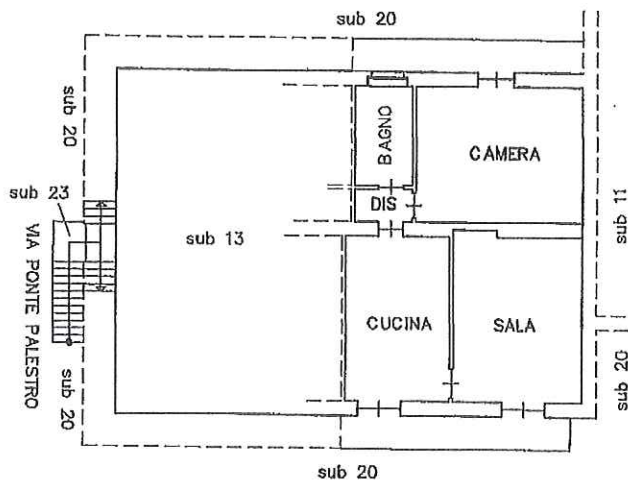

Ultima planimetria in atti

A2