


Agenzia delle Entrate  
**CATASTO FABBRICATI**  
Ufficio Provinciale di  
Torino

Planimetria

Scheda n. 1

Scala 1:200

PIANO PRIMO  
H=2,70 mt

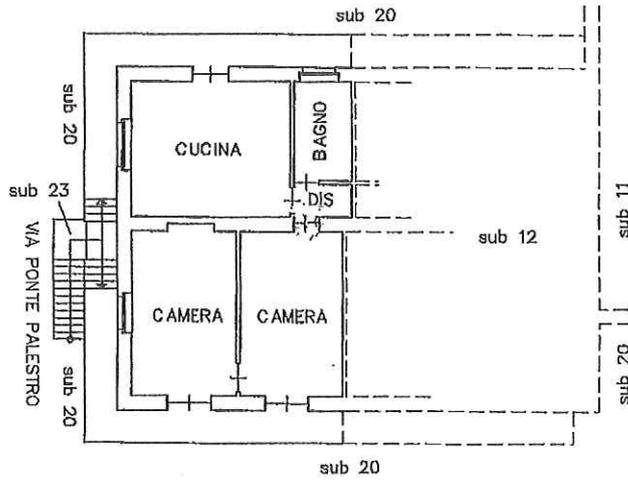

Ultima planimetria in atti

Data: 08/11/2023 - n. T278774 - Richiedente: CPLGLN78M02G674C

Totale schede: 1 - Formato di acquisizione: A4(210x297) - Formato stampa richiesto: A4(210x297)