


PROPRIETA' SO.P.R.IN)

ACIDENTE CON LIMITE DEL LOTTO

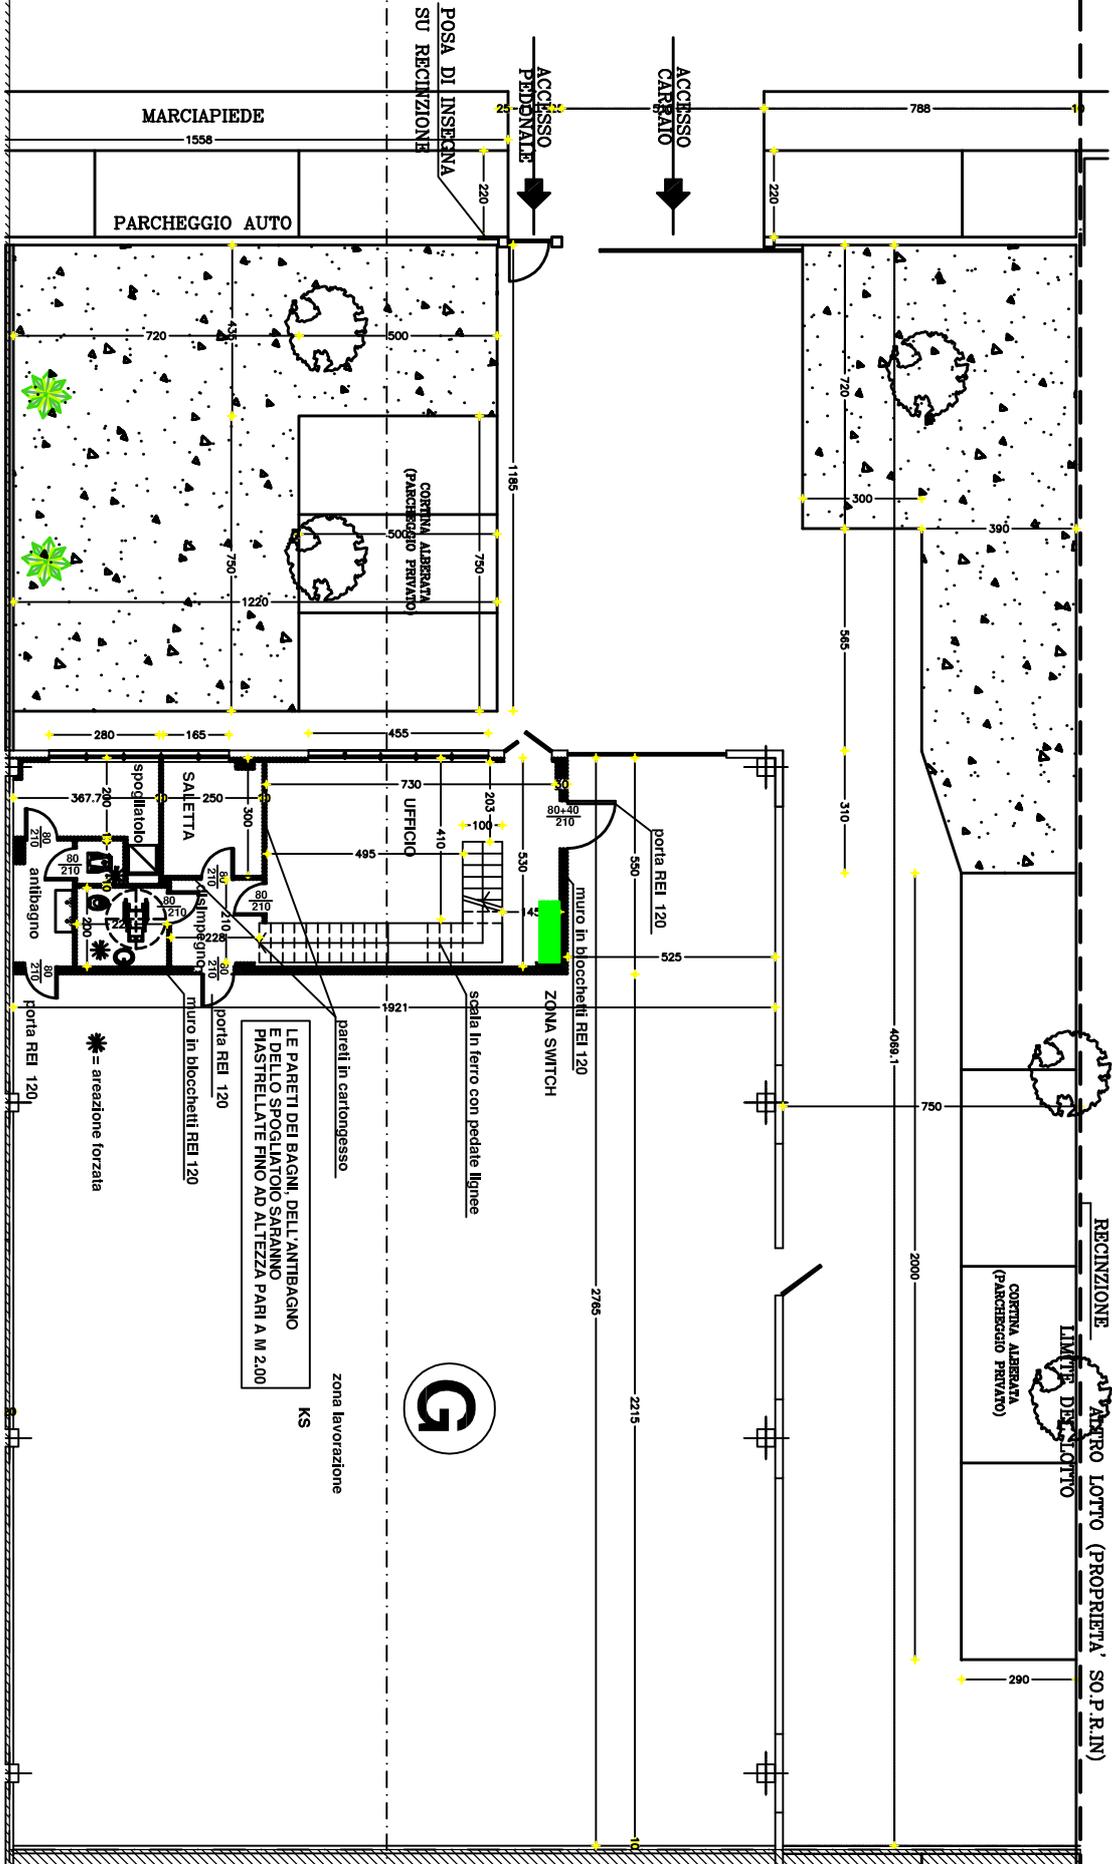

B

MARCIAPIEDE

PARCHEGGIO AUTO

POSA DI INSERNA SU RECINZIONE

ACCESSO PEDONALE

ACCESSO CARRAIO

CORTINA ALBERATA (PARCHEGGIO PRIVATO)

SALETTA

spogliatoio

antibagno

UFFICIO

ZONA SWITCH

porta REI 120

muro in blocchetti REI 120

scala in ferro con pedale lignee

pareti in cartongesso

LE PARETI DEI BAGNI DELL'ANTIBAGNO E DELLO SPOGLIATOIO SARANNO PIASTRELLATE FINO AD ALTEZZA PARI A M.2,00

zona lavorazione

areazione forzata

RECINZIONE

LIMITI DEL LOTTO

CORTINA ALBERATA (PARCHEGGIO PRIVATO)

PROPRIETA' SO.P.R.IN)

2786

2215

4088-1

750

2000

280

788

220

720

300

300

565

310

185

750

720

500

750

1220

720

455

165

280

367,7

200

80

210

80

210

