


Allegato "D" al n. 41189/23312

Agenzia delle Entrate
CATASTO FABBRICATI
Ufficio provinciale di
Torino


Scala 1:200

planimetria in atti
05/06/2017
schede:

n. T187805 Richiedente: BLGSDR64A46L219P
Formato di acquisizione: A3(297x420) - Formato stampa richiesto: A4(210x297)

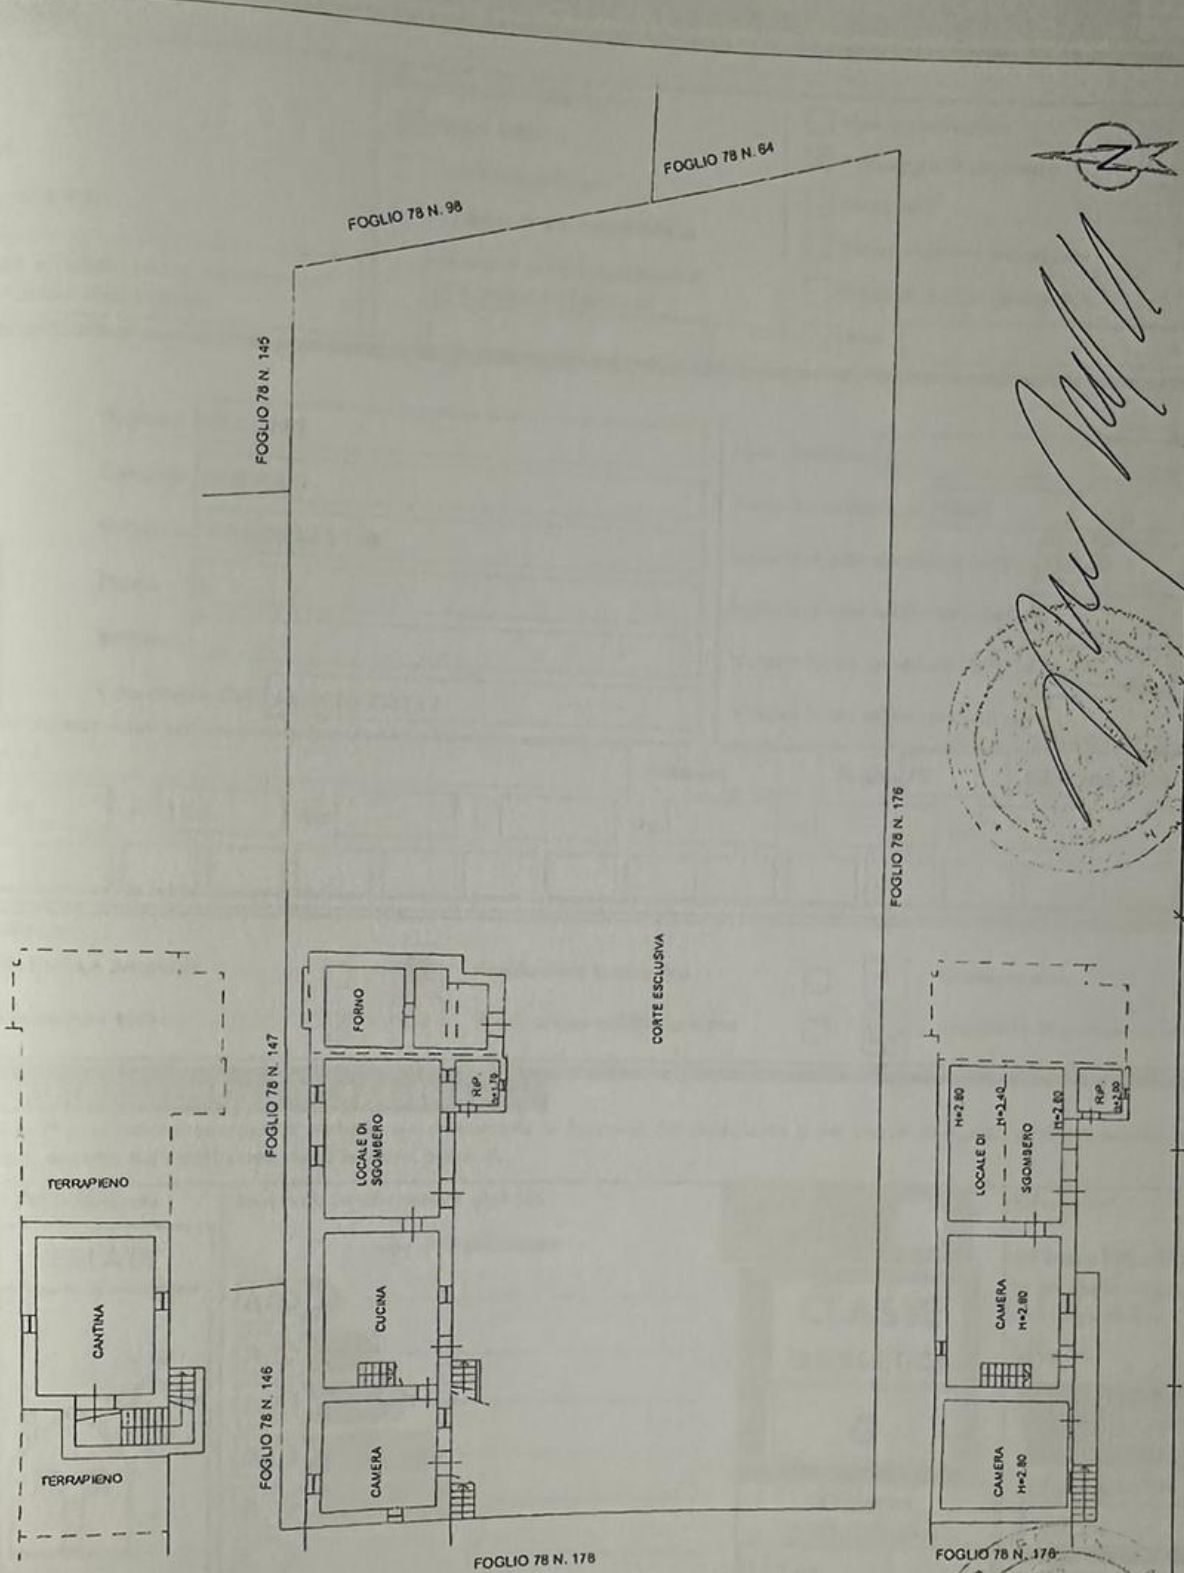

[Handwritten signature]

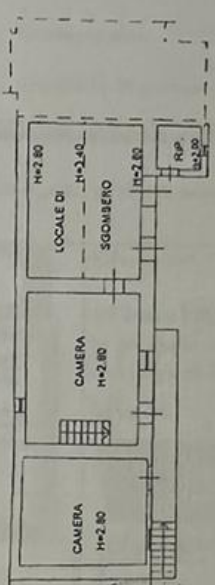

[Handwritten signature]

Catasto del Fabbricati - Situazione al 05/06/2017 - Comune di PINEROLO (G674) - < Foglio: 78 - Particella: 128 - Subalterno: 105 >
VIA POIRINO n. 128 piano: S1-T-1;