

MODULARIO
F. n. 490




MINISTERO DELLE FINANZE
DIREZIONE GENERALE DEL CATASTO E DEI SERVIZI TECNICI ERARIALI
NUOVO CATASTO EDILIZIO URBANO

MOD. A (Nuovo Catasto Edilizio Urbano)



Lire
200

IN SOSTITUZIONE PROT. N. 38/82

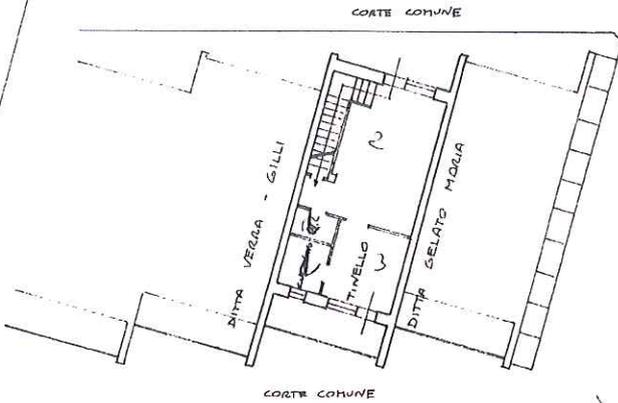

PIANO PRIMO H. 2.80

COMUNE DI PEROSA ARGENTINA
Fog. 15 n. 93 - SCALA 1:1000

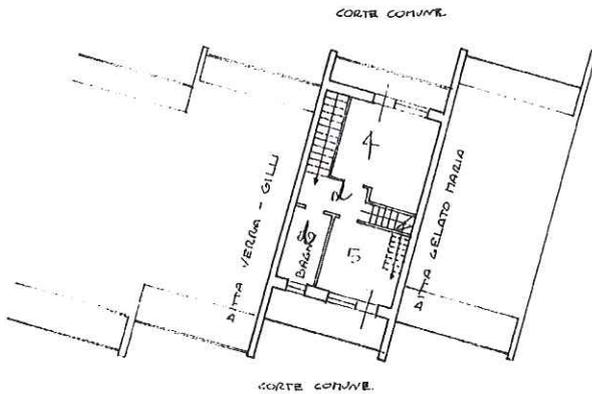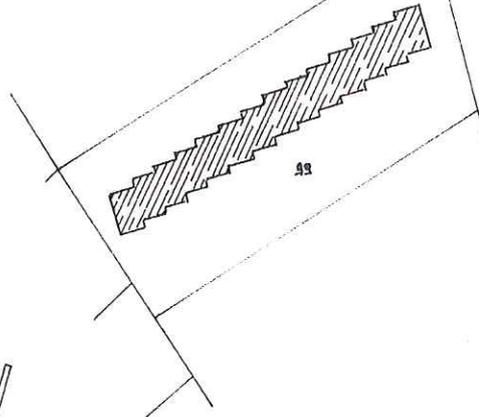

PIANO SECONDO H. 2.80

ORIENTAMENTO



SCALA DI 1:200

SPAZIO RISERVATO PER LE ANNOTAZIONI D'UFFICIO

DATA 25 SET 1986
PROT. N° 378

Compilata dal GEOMETRA
(Firma, nome e cognome del tecnico)
DANILO ROSTAN

Iscritto all'Albo dei GEOMETRI
della Provincia di TORINO

DATA 30 LUGLIO 1986

Firma: Daniilo Rostan



Catasto dei Fabbricati - Situazione al 19/01/2022 - Comune di PEROSA ARGENTINA (G463) - Foglio: 15 - Particella: 99 - Subalterno: 13 >
inm.01
VIA SERGIO STOCCO n. 7;

Ultima planimetria in atti