


Agenzia delle Entrate
CATASTO FABBRICATI
Ufficio Provinciale di
Torino

Planimetria

Scheda n. 1

Scala 1:200

PIANO TERRENO
H=2,70 mt

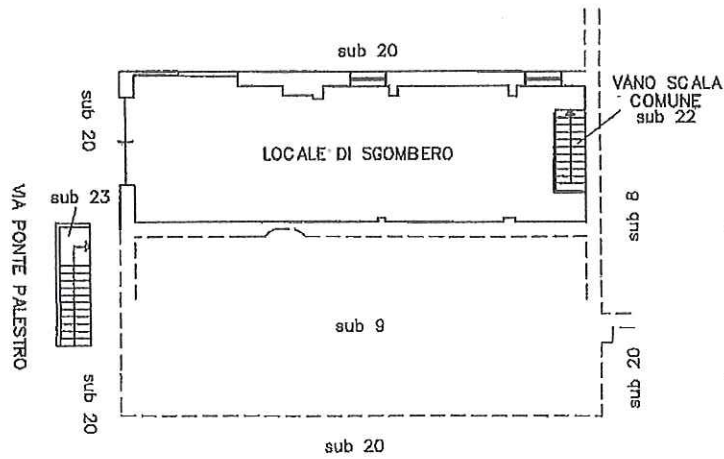

Ultima planimetria in atti

Data: 08/11/2023 - n. T275263 - Richiedente: CPLGLN78M02G674C

Totale schede: 1 - Formato di acquisizione: A4(210x297) - Formato stampa richiesto: A4(210x297)