



Agenzia delle Entrate
CATASTO FABBRICATI
Ufficio Provinciale di
Torino

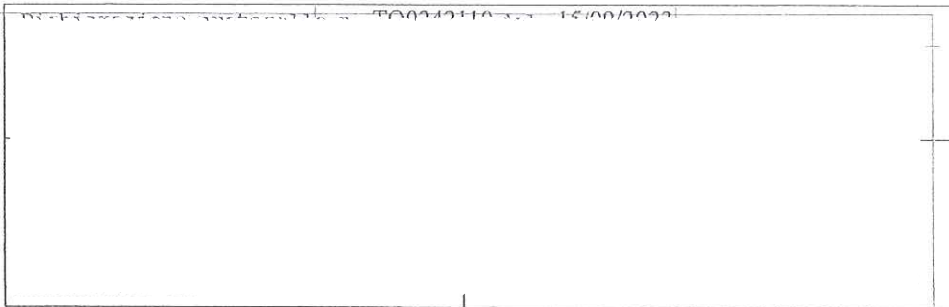

Planimetria
Scheda n. 1 Scala 1:200

PIANO INTERRATO
H=2,10 mt

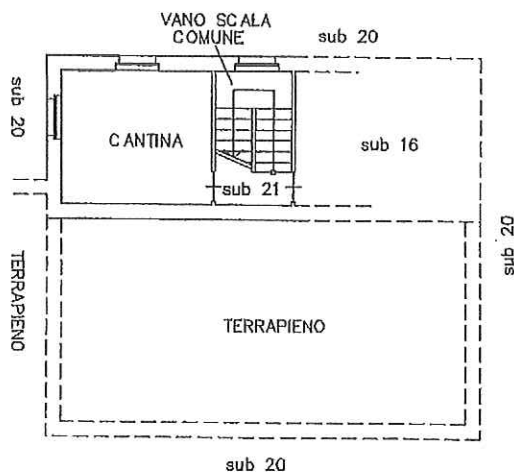

Catasto dei Fabbricati - Situazione al 08/11/2023 - Comune di SAN GERMANO CHISONE(H862) - < Sez. urbana INV - Foglio 14 - Particella 1 - Subalterno 17 >
VIA PONTE PALESTRO n. 41 Piano S1

Ultima planimetria in atti