

Agenzia delle Entrate
CATASTO FABBRICATI
Ufficio Provinciale di
Torino


Planimetria

Scheda n. 1

Scala 1:200

PIANO PRIMO

H=2,90 mt

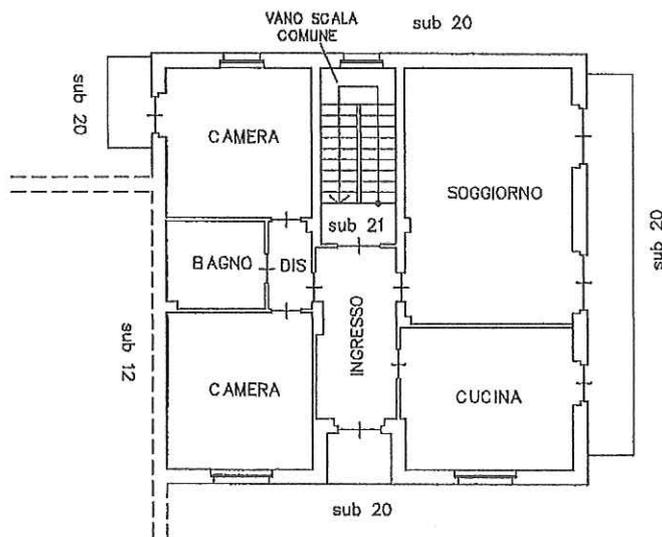

Ultima planimetria in atti

Data: 08/11/2023 - n. T275928 - Richiedente: CPLGLN78M02G674C

Totale schede: 1 - Formato di acquisizione: A4(210x297) - Formato stampa richiesto: A4(210x297)

Catasto dei Fabbricati - Situazione al 08/11/2023 - Comune di SAN GERMANO CHISONE(H862) - < Sez. urbana INV - Foglio 14 - Particella 1 - Subalterno 11 >
VIA DONATELLO PASTRO n. 41 Piano 1