

**Agenzia del Territorio
CATASTO FABBRICATI
Ufficio Provinciale di
Torino**


Scheda n. 1

Scala 1:200

PIANO INTERZATO

H = m. 2.70

CORTILE

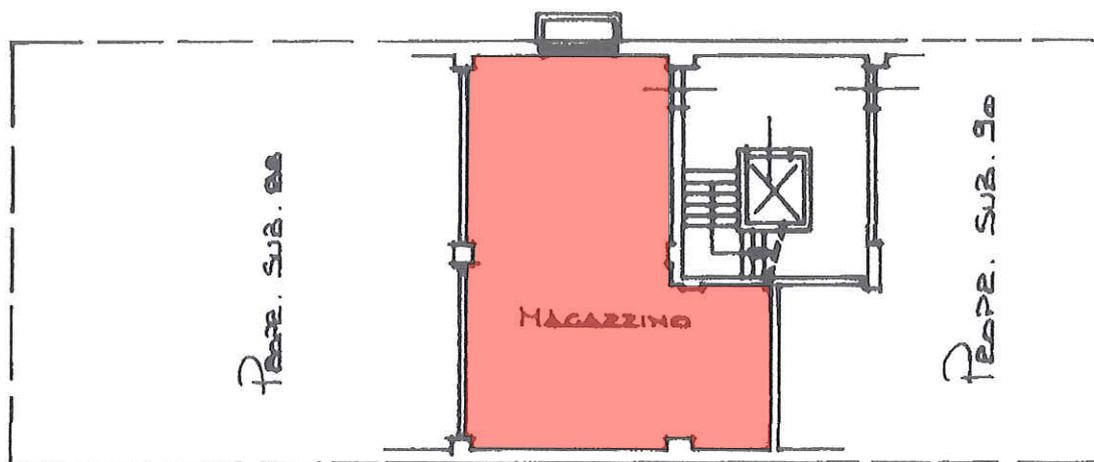

CORTILE



Ultima planimetria in atti

Data: 21/09/2023 - n. T322468 - Richiedente: VRGLCU58C29L219J

Totale schede: 1 - Formato di acquisizione: A4(210x297) - Formato stampa richiesto: A4(210x297)