Particella: 199

Comune: (TO) PEROSA ARGENTINA/B
Foglio: 6

Scala originale: 1:1000
Dimensione cornice: 267.000 x 189.000 metri

19-Mar-2022 12:7
Protcollo pratica T85499/20

FOGLIO 4 N° 700 SUB. 7

COMUNE DI PEROSA ARGENTINA -
FOGLIO 4 N° 700 SEZIONE
SCALA 1:1000 MEANO

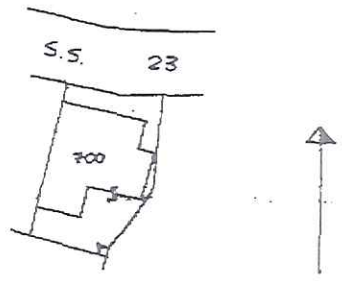

PIANO PRIMO
H 2.50

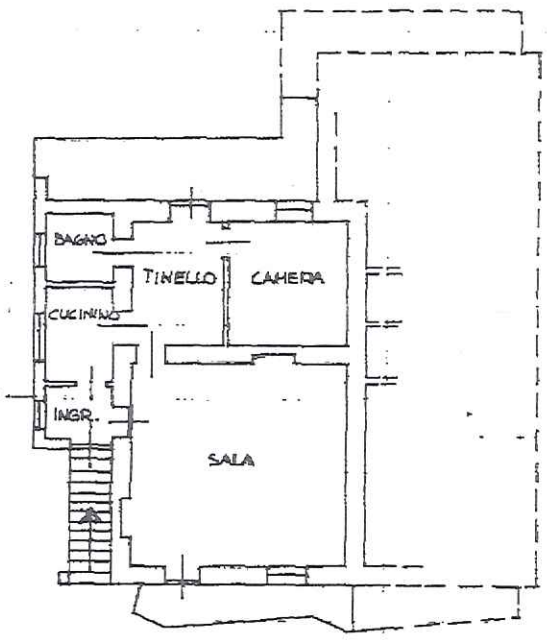

COSTITUZIONE DELLA PLANIMETRIA PER FUSIONE E AMPLIAMENTO FOGLIO 4 N° 700/4 E 700/5 ASSUME NUOVO IDENTIFICATIVO CATASTALE FOGLIO 4 N° 700 SUB.

(Manca Sottoscala)

ORIENTAMENTO

SCALA DI 1:200

di PEROSA ARGENTINA(G463) - < Sezione Urbana: ME Foglio: 4 Particella: 700 < Subalterno 7 >
N piano: 2;

Catasto dei
STRADA S

Data presentazione: 15/02/1986 - Data: 14/09/2011 - n. TO0650292 - Richiedente LOCOROTONDO
Tot.schede: 1 - Formato di acq.: A3(297x419) - Fatt. di scala: 1:1
Ultima Planimetria2 in atti