15178
REGOLARIO

MINISTERO DELLE FINANZE

DIREZIONE GENERALE DEL CATASTO E DEI SERVIZI TECNICI ERARIALI

Mod. B (Nuovo Catasto Edilizio Urbano)

Lire 50

70 NUOVO CATASTO EDILIZIO URBANO

(R. DECRETO-LEGGE 13 APRILE 1939, N. 652)

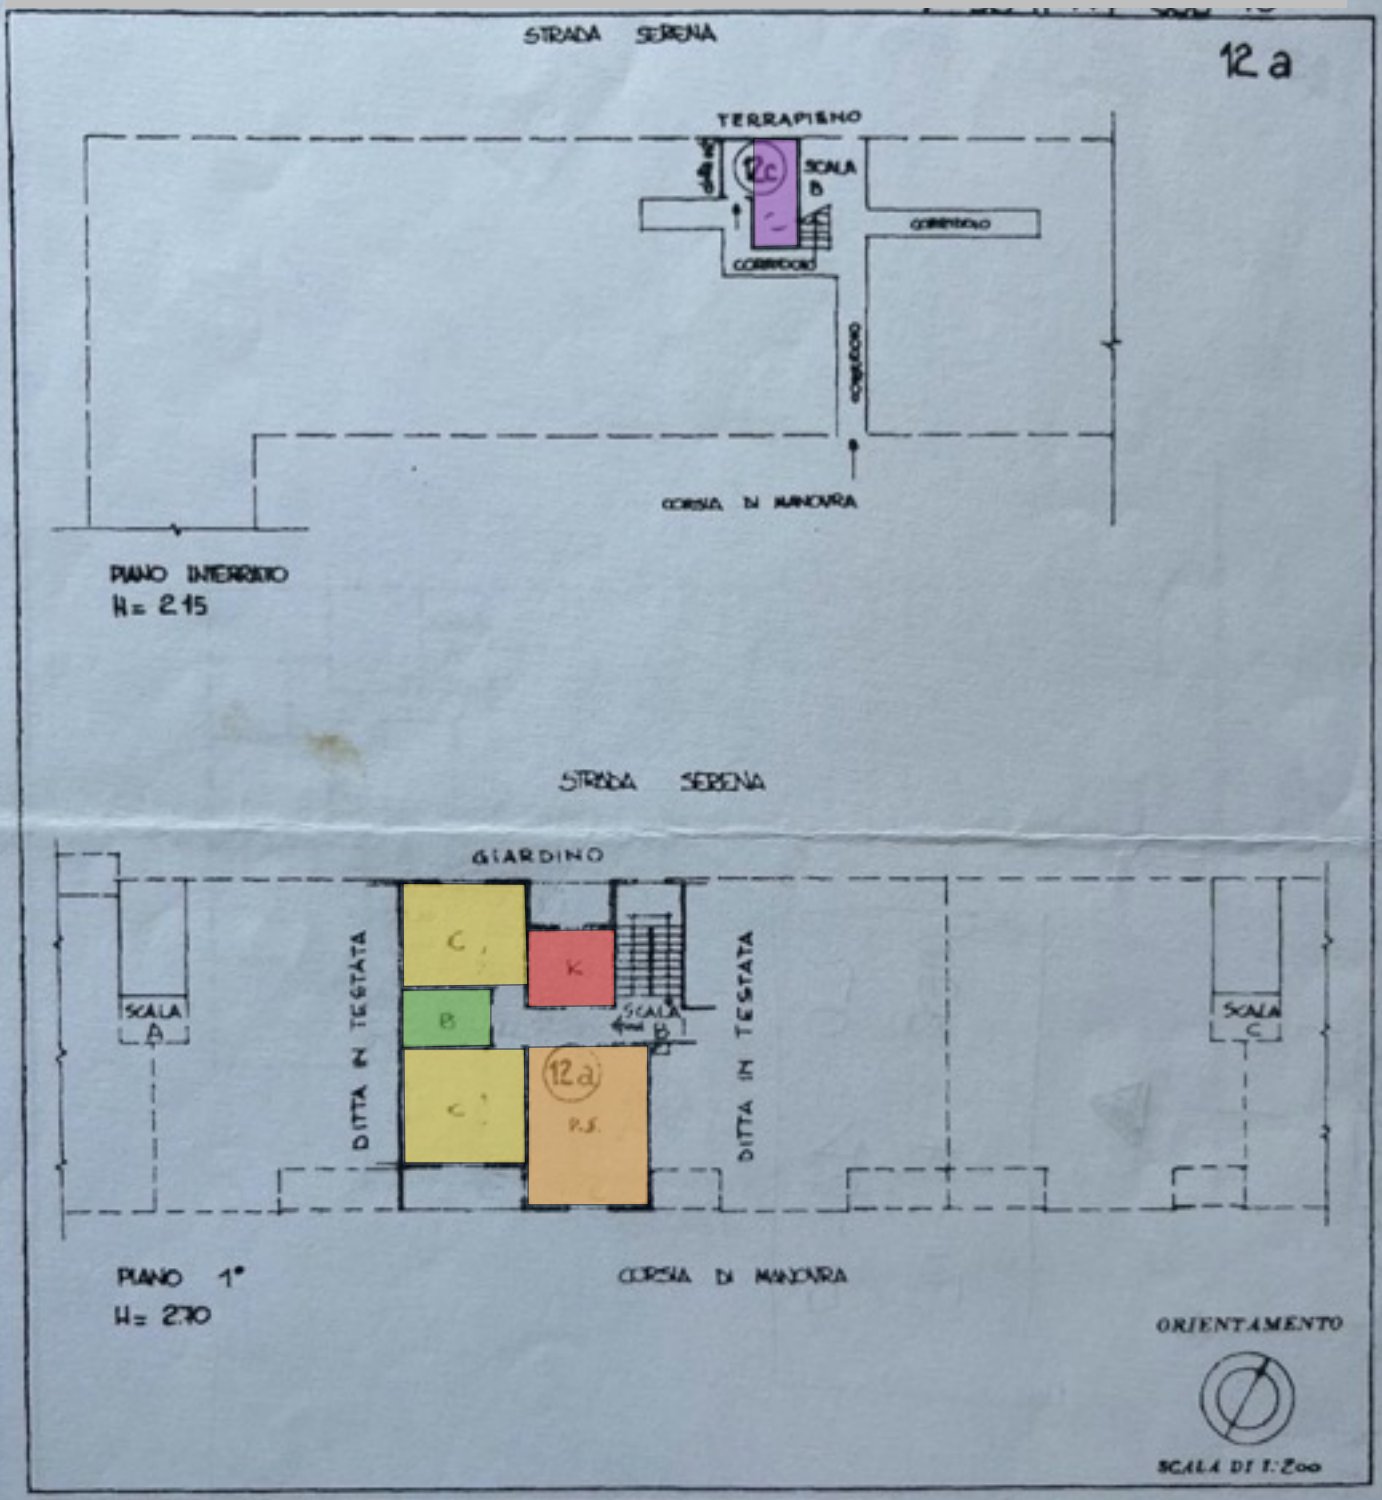

SPAZIO RISERVATO PER LE ANNOTAZIONI D'UFFICIO

DATA 10 [illegible] 1985

PROT. N° 156

Compilato dal dr. ing. Edoardo PIARULLI

Iscritto all'Albo degli ingegneri della Provincia di TORINO n° 2853

DATA 18/12/84

Firma: E. Piarulli

Dott. Ing. Er[illegible]

C.so Bolzano 2 [illegible]

10121 [illegible]

Cod. fisc. [illegible]

Foglio: 50 - Particella: 974 - Subalterno: 10 -

Comune di PINEROLO (G674) - Situazione al 19/03/2014 - Comune di PINEROLO (G674) - Foglio: 50 - Particella: 974 - Subalterno: 10 -

STRADA SERENA n. 14 piano: 1 interno: 12 scala: B;